

Art der Immobilie : Freistehende Villa

Schwimmbad : Privat

Hausbereich : 96 m²

Standort : Daya Nueva

Grundstücksfläche : 160 m²

Schlafzimmer : 3

!sup_terrazas : 18 m²

Badezimmer : 2


!playa : 13 Km

✓ Garten

✓ Vorklimatisierung

NEUE DOPPELHAUSHÄLFTE IN DAYA NUEVA ☐☐ Neu gebaute Doppelhaushälften im neuen Teil von Daya Nueva. Nur wenige Minuten zu Fuß zum Zentrum der Stadt. ☐☐ Villen hat 3 Schlafzimmer, 2 Bäder, privater Garten mit dem Pool, esszimmer - Wohnzimmer mit offener Küche, Schlafzimmer mit Einbauschränken, Bad en suite im Erdgeschoss und im ersten Stock 2 Schlafzimmer, Einbauschränke und Bad. ☐☐ Nueva Daya ist die perfekte Mischung zwischen einem entspannten und komfortablen Landleben und den pulsierenden Küstengebieten der Costa Blanca. ☐☐ Neue ruhige Wohngegend, etwa 10 Minuten vom Strand von La Marina del Pinet und Guardamar del Segura. Einfacher Zugang zur Autobahn A-70 und ca. 25 Minuten vom internationalen Flughafen von Alicante. ☐☐



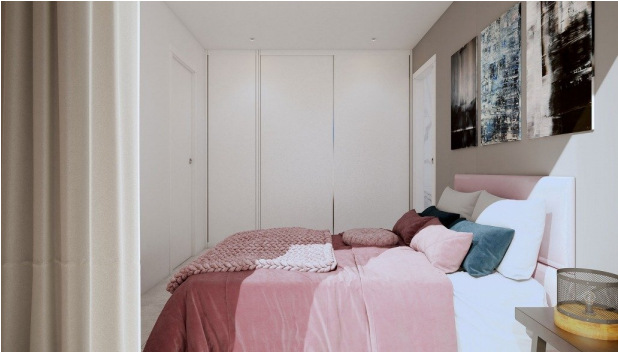

Planta baja




SUPERFICIES CONSTRUIDAS POR UNIDAD	
PLANTA BAJA (CON TERRAZA)	88,40 m ²
Sub. Vivienda	88,40 m ²
TOTAL PLANTA BAJA	88,40 m ²
PLANTA 1 (CON TERRAZA)	87,00 m ²
Sub. Vivienda	87,00 m ²
TOTAL PLANTA 1	87,00 m ²
TOTAL SUPERFICIE CONSTRUIDA	175,40 m ²

Planta 1



Planta cubierta

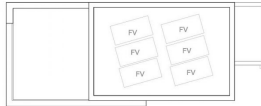

1 Escala: 1/100
0 10