

Type woning : Vrijstaande Villa

Zwembad : Privé

Woningoppervlakte : 96 m²

Plaats : Daya Nueva

Perceeloppervlakte : 160 m²

Slaapkamers : 3

Opp. terras : 18 m²

Badkamers : 2


Strand : 13 Km

✓ Tuin

✓ Pre-installatie airco

NIEUWE HALFVRIJSTAANDE VILLA'S IN DAYA NUEVA Nieuwbouw halfvrijstaande villa's in het nieuwe gedeelte van Daya Nueva. Slechts een paar minuten lopen naar het centrum van de stad. Villas heeft 3 slaapkamers, 2 badkamers, privé tuin met het zwembad, eet - woonkamer met open keuken, slaapkamer met inbouwkasten, en suite badkamer op de begane grond en op de eerste verdieping 2 slaapkamers, inbouwkasten en badkamer. Nueva Daya is de perfecte mix tussen een ontspannen en comfortabele landelijke levensstijl en de levendige kustgebieden van de Costa Blanca. Nieuwe rustige woonwijk, ongeveer 10 minuten van het strand van La Marina del Pinet en Guardamar del Segura. Gemakkelijke toegang tot de snelweg A-70 en ongeveer 25 minuten van de internationale luchthaven van Alicante.



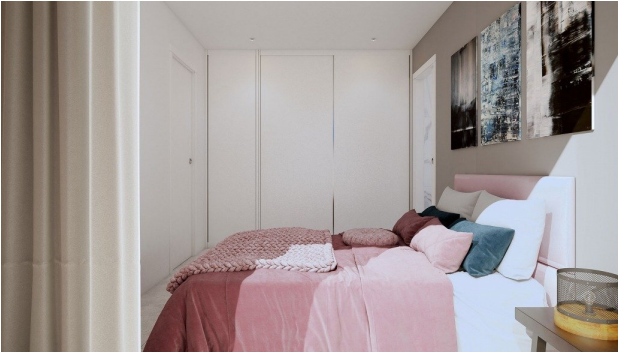

Planta baja




SUPERFICIES CONSTRUIDAS POR CUBO	
PLANTA BAJA (CON TERRAZA)	88,40 m ²
Sub. VIVIENDA	88,40 m ²
TOTAL PLANTA BAJA	88,40 m ²
PLANTA 1 (CON TERRAZA)	87,20 m ²
Sub. VIVIENDA	87,20 m ²
TOTAL PLANTA 1	87,20 m ²
TOTAL SUPERFICIE CONSTRUIDA	175,60 m ²

Planta 1



Planta cubierta

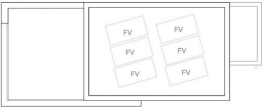

1 Escala: 1/100