

!tipo_vivienda : Окрема вілла

!localidad : Daya Nueva

!dormitorios : 3

!banos : 2

!piscina : Приватний

!sup_vivienda : 96 m²

!sup_parcela : 160 m²


!sup_terrazas : 18 m²

!playa : 13 Km

✓ Сад

✓ Попередній кондиціонер



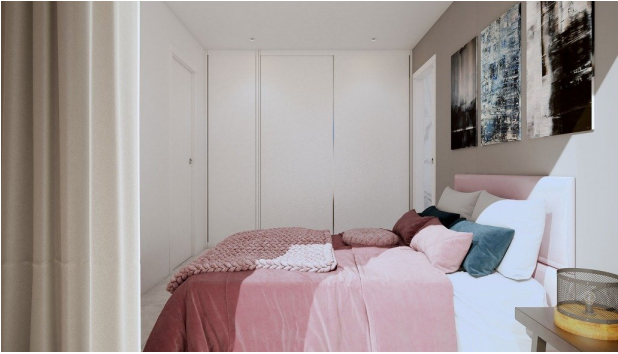

Planta baja




SUPERFICIES CONSTRUIDAS POR UNIDAD	
PLANTA BAJA (CON TERRAZA)	58,40 m ²
Sub. VIVIENDA	58,40 m ²
TOTAL PLANTA BAJA	58,40 m ²
PLANTA 1 (CON TERRAZA)	57,20 m ²
Sub. VIVIENDA	57,20 m ²
TOTAL PLANTA 1	57,20 m ²
TOTAL SUPERFICIE CONSTRUIDA	115,60 m ²

Planta 1



Planta cubierta

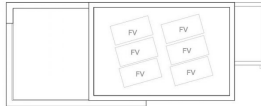

1 Escala: 1/125
0 10