



Тип власності : Окрема вілла

Басейн : Приватний

Площа будинку : 178 m²

Місцезнаходження : Benijofar

Площа ділянки : 535 m²

спальні : 3

Ванні кімнати : 3

✓ Сад

✓ Майно гольфу


✓ Попередній кондиціонер





SUP. CONSTRUIDA 100%	164,23m ²	SUP. ÚTIL 100%	132,05m ²
SUP. CONSTRUIDA PORCHE 50%	13,31m ²	SUP. ÚTIL PORCHE 50%	13,31m ²
SUP. CONSTRUIDA TOTAL	177,54m ²	SUP. ÚTIL TOTAL	145,36m ²

ESCALA 1/75

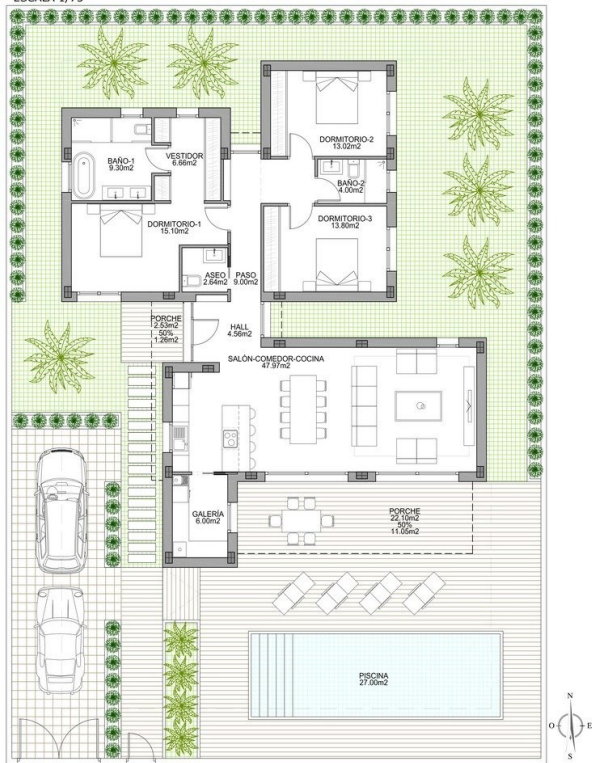

CALLE FELIPE HERNÁNDEZ 35